



WIDOK Z GÓRY

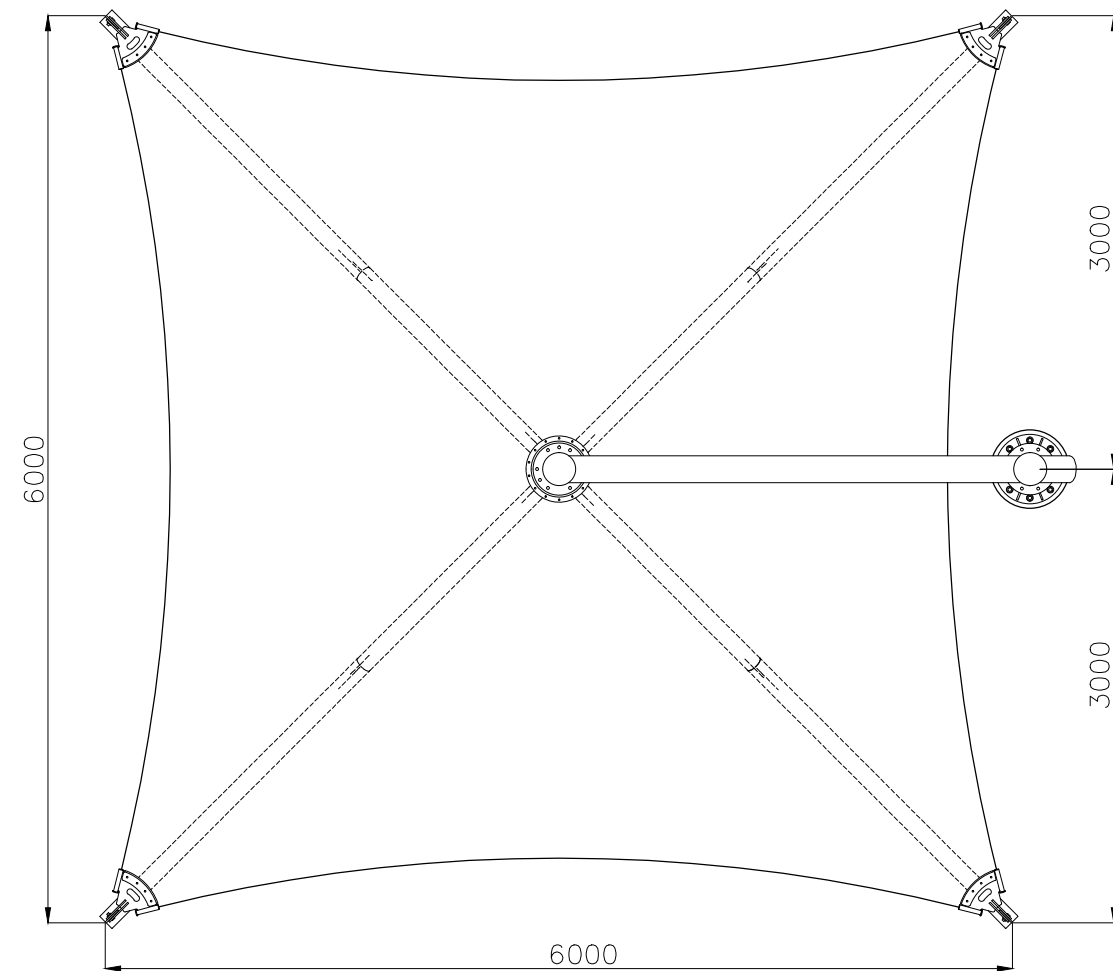

WIDOK Z BOKU

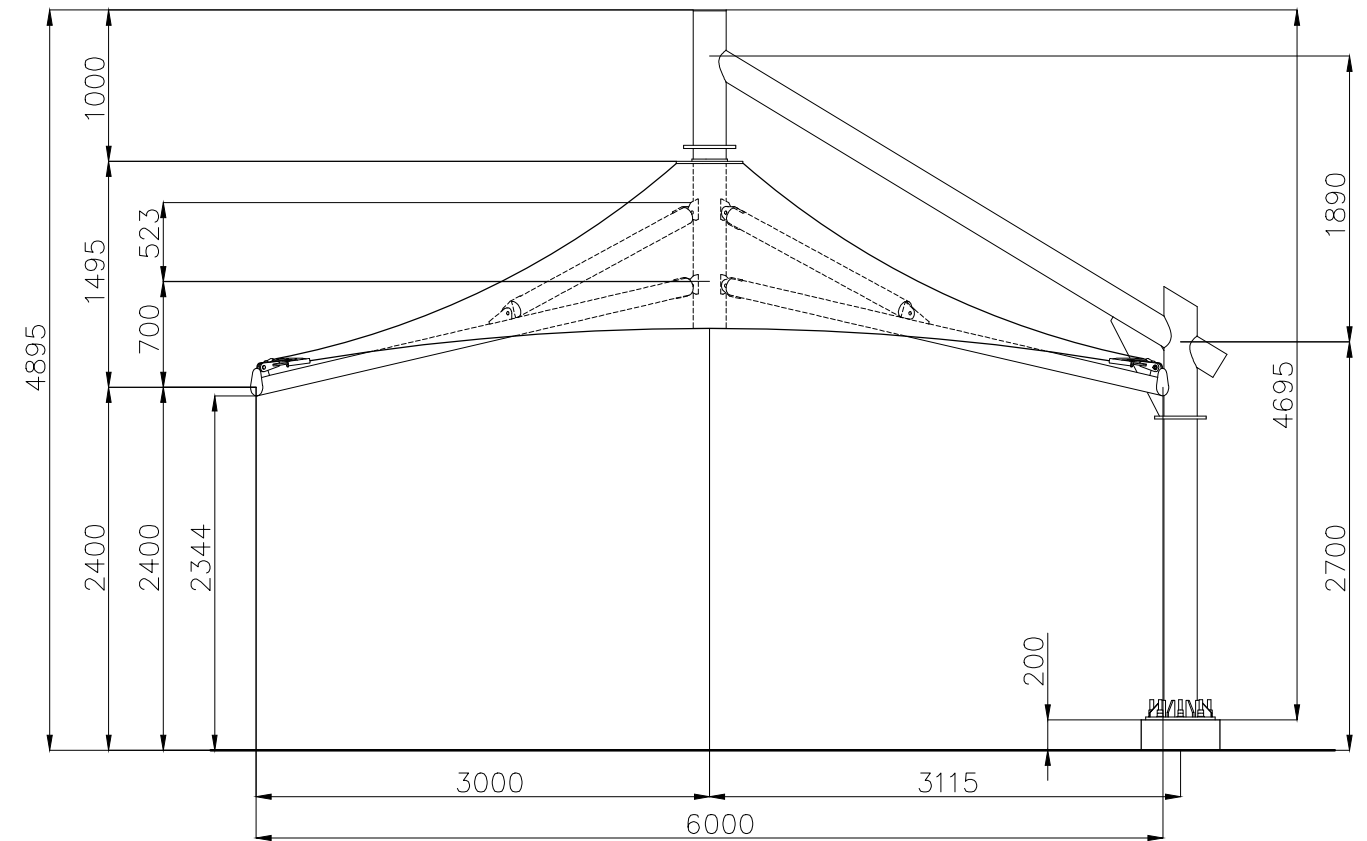

Opracowanie jest chronione prawami autorskimi, stanowi własność ABASTRAN SP. Z O. O.

Jednostka projektowa:



ABASTRAN SP. Z O.O.  
ul. Ogrodowa 25  
44-350 Gorzyce  
biuro@abastran.com  
tel. 508211224

Skala:  
1:50

Format:  
420X297

Nazwa projektu:

S05\_PTEROMYS

Data:  
DATA

Rev:  
REWIZJA