



WIDOK Z GÓRY

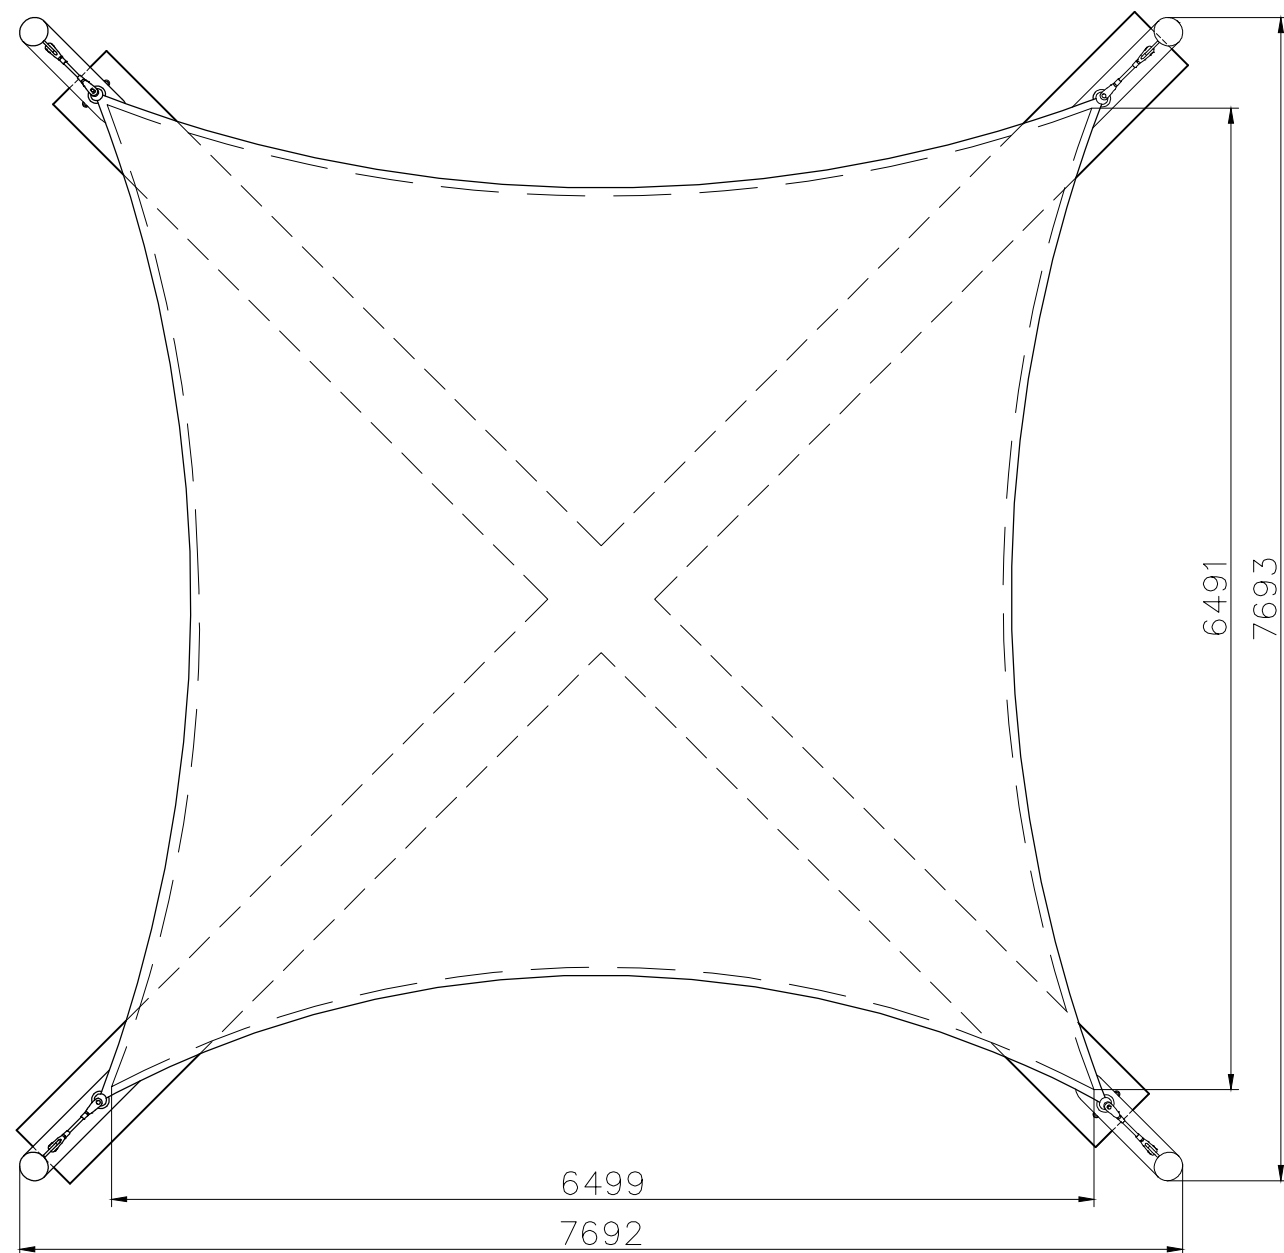

WIDOK Z BOKU

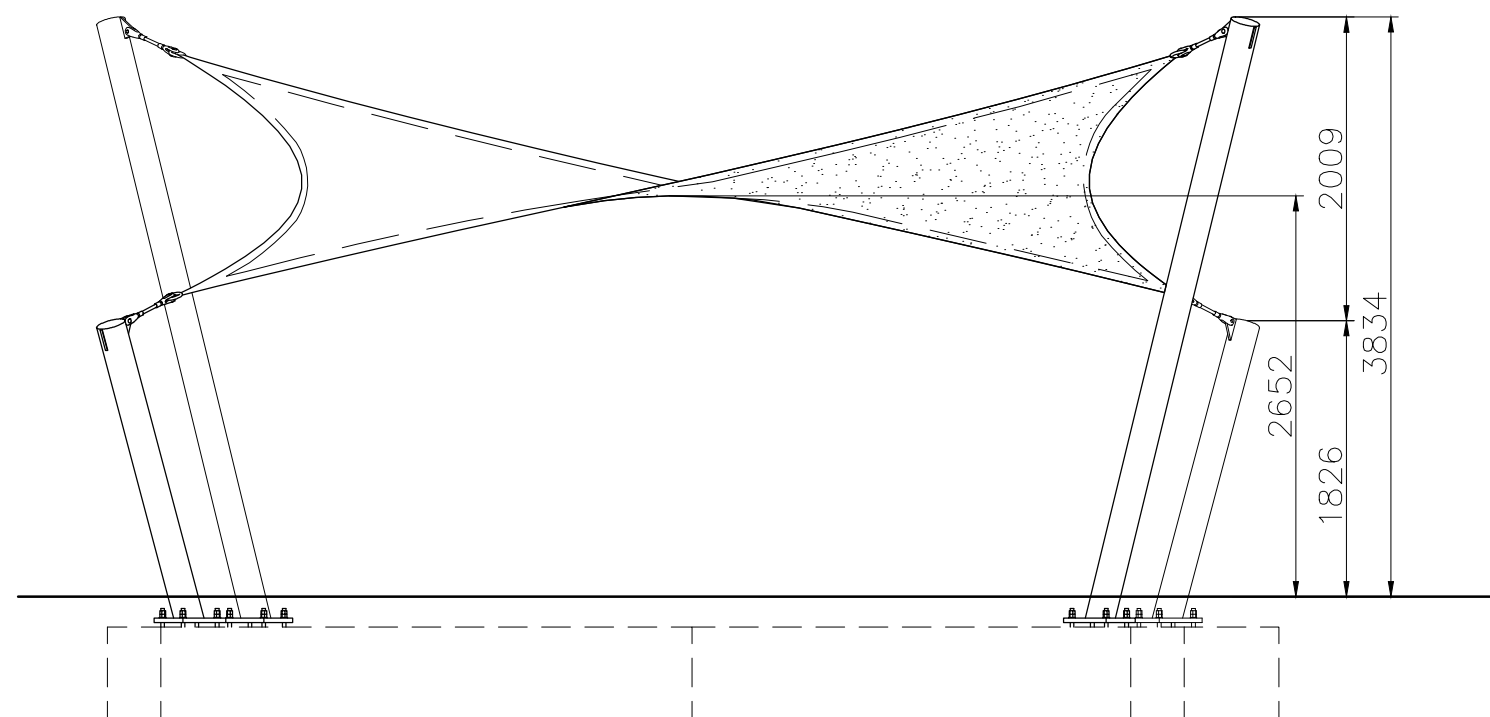

Opracowanie jest chronione prawami autorskimi, stanowi własność ABASTRAN SP. Z O. O.

Jednostka projektowa:



ABASTRAN SP. Z O.O.
ul. Dojazdowa 9
43-100 Tychy
biuro@abastran.com
tel. 508211224

Skala:

1:50

Format:

420X297

Nazwa projektu:

S04_PHYLLIUM

Data:

DATA

Rev:

REWIZJA